



149 m² duurzaam en sociaal initiatief voor hergebruik van meubels, materialen en andere gevonden voorwerpen, gered van de straat of de stort. Goed voor het milieu, goed voor de makers!

locatie: De Savornin Lohmanweg 21

te realiseren: sept – december 2023


financiers: gemeente Dordrecht, Postcode Loterij Buurtfonds, Univé Buurtfonds, Netwerk De Ronde Tafel, Maatschap Van der Poel, opdrachten e.a.

Werkplaats

entresolvloer 9,3 x 4,2 x 2,8 m
montage entresolvloer
geluidwerende wand om werkplaats
18 m¹ x 2,8 m hoog
kijkaten: ± 3 oude kozijnen
met dubbel glas max 1,4 m hoog
isolatie plafond 39 m²
2 dubbele deuren 1,6 m breed
werkbank 9 x 0,6
lijmtangenwagen met lijmtangen
Formaatzaag + 1 zaks afzuiger
diverse machines en (electrisch)
gereedschap

Algemeen

leegruimen hal i.s.m. eigenaar
isolatie plafond hal
schoonmaken lichtstraat
lenen rolsteiger werkvloerhoogte 4,5 m
divers bevestigingsmateriaal: schroeven, pluggen etc
wc pot, wasbak toilet

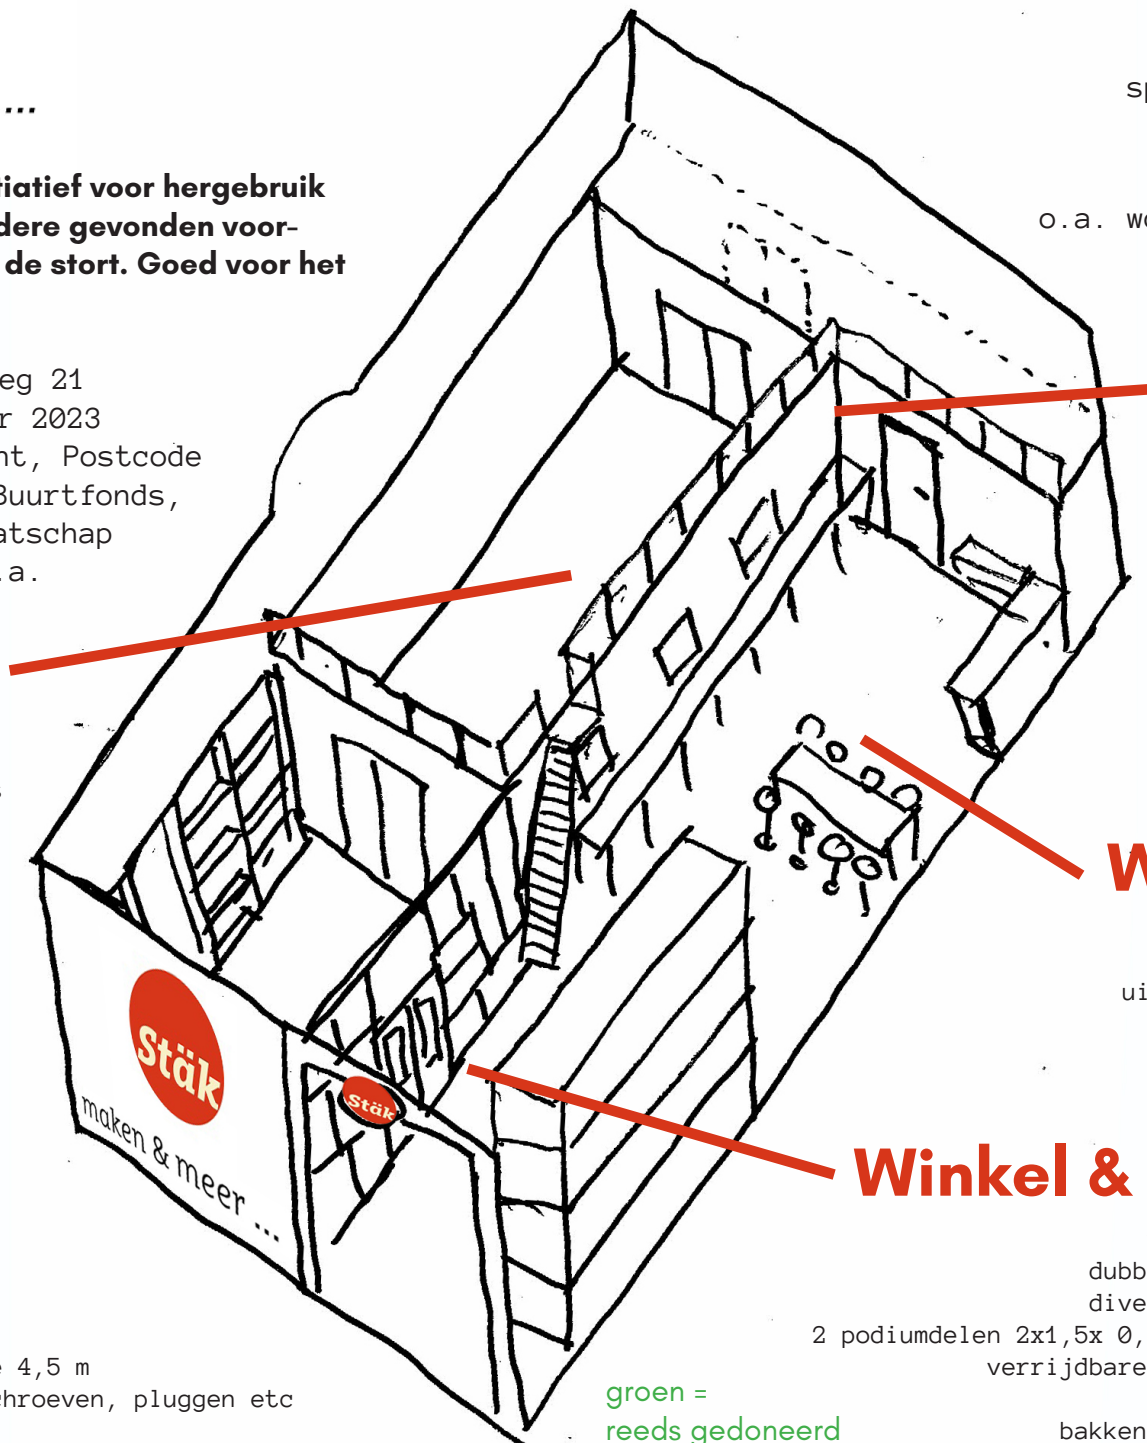

Gezocht

sponsoring in natura & euro's
klusvrijwilligers

tegenprestaties

o.a. workshop insectenhôtels maken
lunch/borrel op Wij(k)plein
bedrijfsuitje

Gang & Divers

1 dubbele deuren 1,6 m breed
2 deur in kozijn 90 cm breed
15 lockers ± 50 cm diep
16 vloerbalken vuren ± 44x143 mm
14 m² vloerplaten osb
infraroodpanelen
electricien, 1 krachtstroom,
6 groepen, groepenkast, wcdozen,
schakelaars, lichtpunten
10 lampenkappen RVS Dulux
verlichting divers

Workshopruimte

Aanrecht 1,8 m
keukenkastjes boven 10 stuks
uitstorttrog 120 cm breed, 2 kranen
tafel 3 m en krukken
werkbank 7 x 0,6 m
12 mobiele werkbanken 1091 euro

Winkel & Materialenhub

wand van oude kozijnen/ramen 6 m¹
dubbele deuren 1,6 m breed met kozijn
diverse kasten winkel 40 cm diep 6 m¹
2 podiumdelen 2x1,5x 0,4 m, verrijdbare trap Altrex oid,
verrijdbare kast winkelproducten/materialen
palletstelling 1,1 m diep 6 m¹
bakkenkast voor sorteren schroeven e.d.

groen =
reeds gedoneerd